

PLAN DE SITUATION POUR ENQUÊTE

Commune

Mézières (FR)

Etabli le 28 juillet 2026

Propriétaire

MONNEY Jacques, BONGARD GOBIN Danielle et FARINE Annelise

Requérant

Gruyère Promo SA

Article

56 57 56 57 1168 1169 1170 1171 1172

Surface

990 m² 991 m² 434 m² 374 m² 248 m² 228 m² 226 m² 237 m² 235 m²

Adresse

Route de l'Eglise 24, 24a à f

Pierre Dumas, géomètre officiel

Plan

-

Echelle

1:500

Coordonnées

2'560'955 / 1'170'110

Mentions

AF : non

RPTB : non

Report d'indice : non


Remarque

-

(Améliorations Foncières)

(Remaniement Parcellaire de Terrains à Bâtir)

Tout droit de reproduction réservé

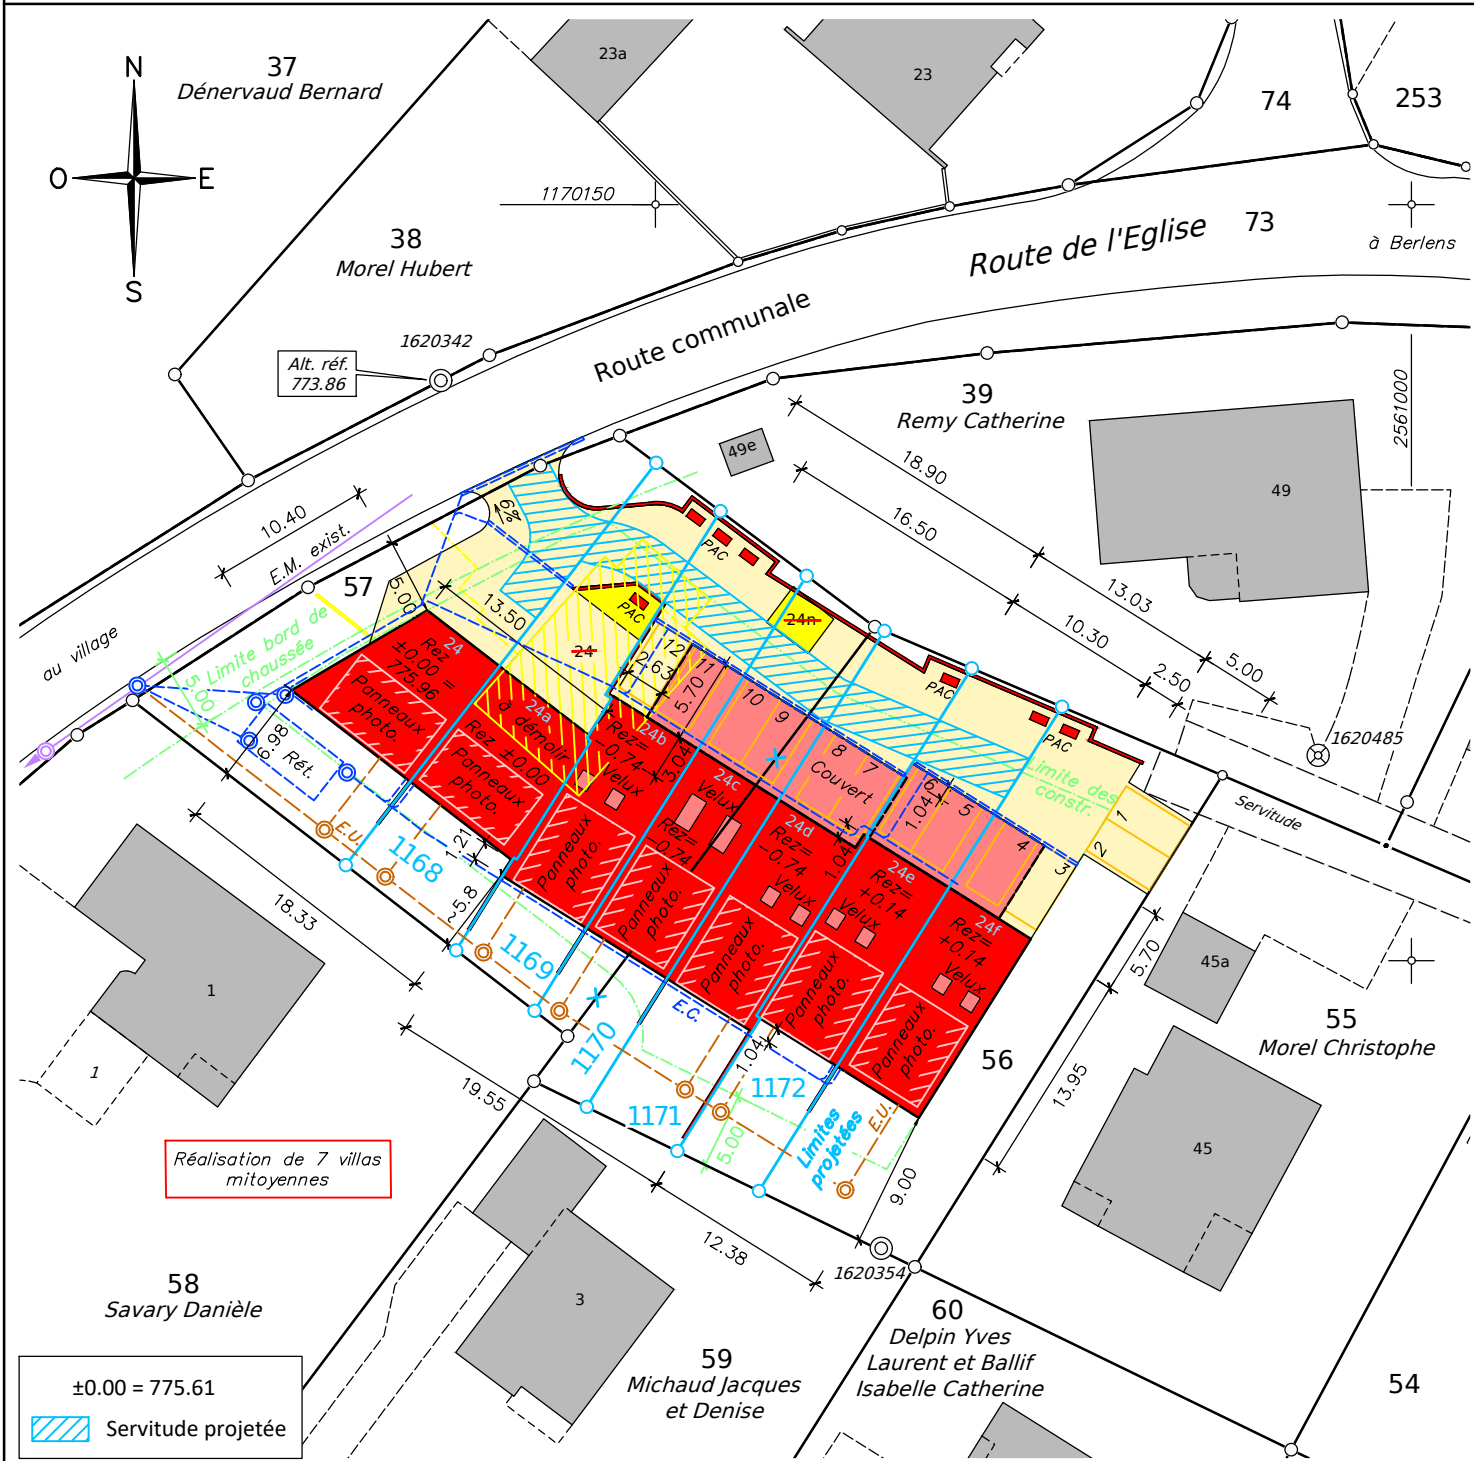

Fichiers qui n'ont pas été fusionnés

- GES_20260724_Me?zie?res_56_et_57_villas.xlsx

UUID: 14e18dcd-bc16-4d13-a99a-b89ebe4463d8

Format inconnu

- GES_20260724_Me?zie?res_56_et_57_villas.dwg

UUID: 962161ea-67b1-4190-98b8-0941fc38e4fa

Format inconnu