

# PLAN DE SITUATION POUR MISE A L'ENQUÊTE

## Commune de Mézières

Parcelle : 542  
Surface RF : 1'025 m<sup>2</sup>

Plan : 22


Propriétaire(s) : Marra Murça Marcelo Dinis et Ramos Rebelo Patricia  
Requérant(s) : Marra Murça Marcelo Dinis

Mention AF : Non  
Mention RPTB : Non  
Report d'indice : Non

Projet : Mise en conformité STUDIO sous-sol  
Construction d'un couvert à voitures & murs de soutènement

Coordonnées : E= 2'562'765  
N= 1'171'595

Nom local : Berlens

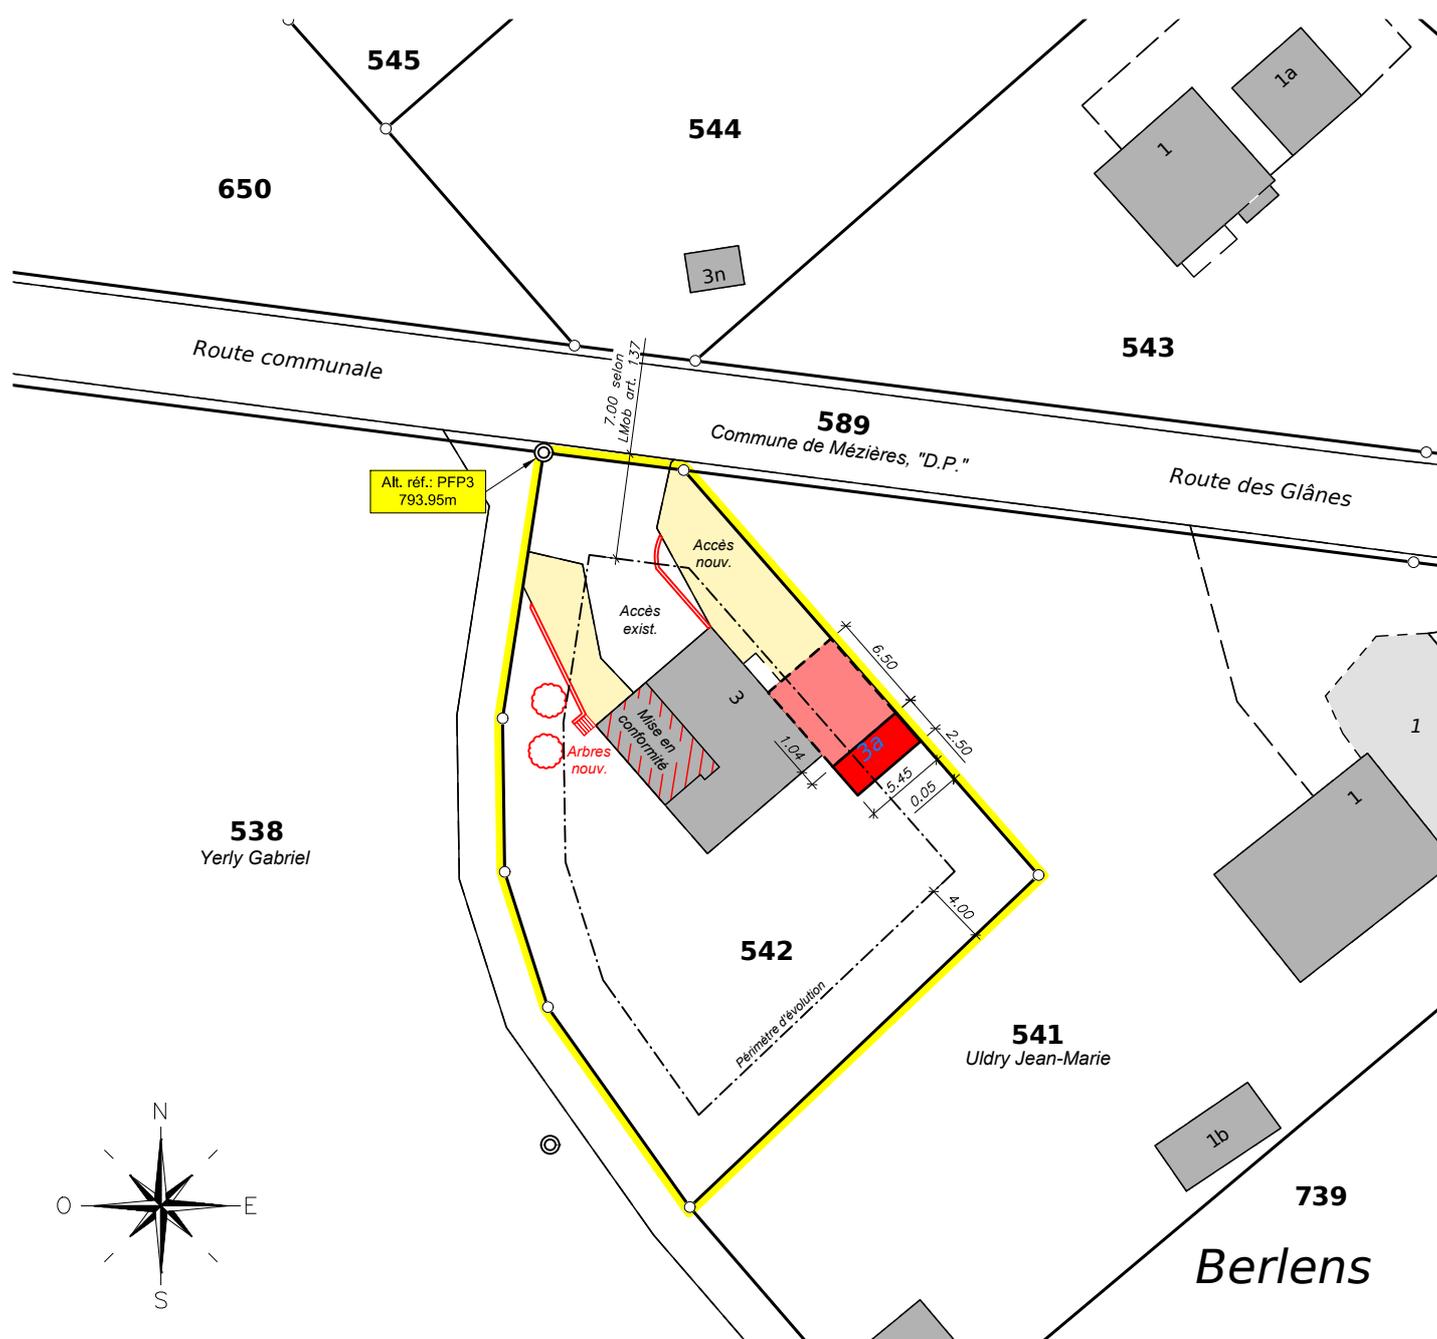

Echelle : 1/500

Estavayer-le-Lac, le 8 mai 2025  
Aut. N°: 021/25.01.01/000

Tél. 026 663 94 24 e-mail: info@grivel-geom.ch



**Grivel Géomètre SA**

Ingénieurs en génie rural  
Ingénieurs géomètres  
Rue du Camus 2  
1470 Estavayer-le-Lac

[www.grivel-geom.ch](http://www.grivel-geom.ch)

Ref.: PS-1432/MD