


PLAN DE SITUATION POUR ENQUETE (Mise en conformité)

COMMUNE DE	MEZIERES		ARTICLE	SURFACE
Propriétaire(s) :	CHOFFLON Christophe Louis Marie		621	44'611 m²
ECHELLE	1:1'000	COORDONNEES	E= 2'562'030 N= 1'171'355	PLAN 23
MENTION :			☒ AF ☐ NM ☐ RPTB	

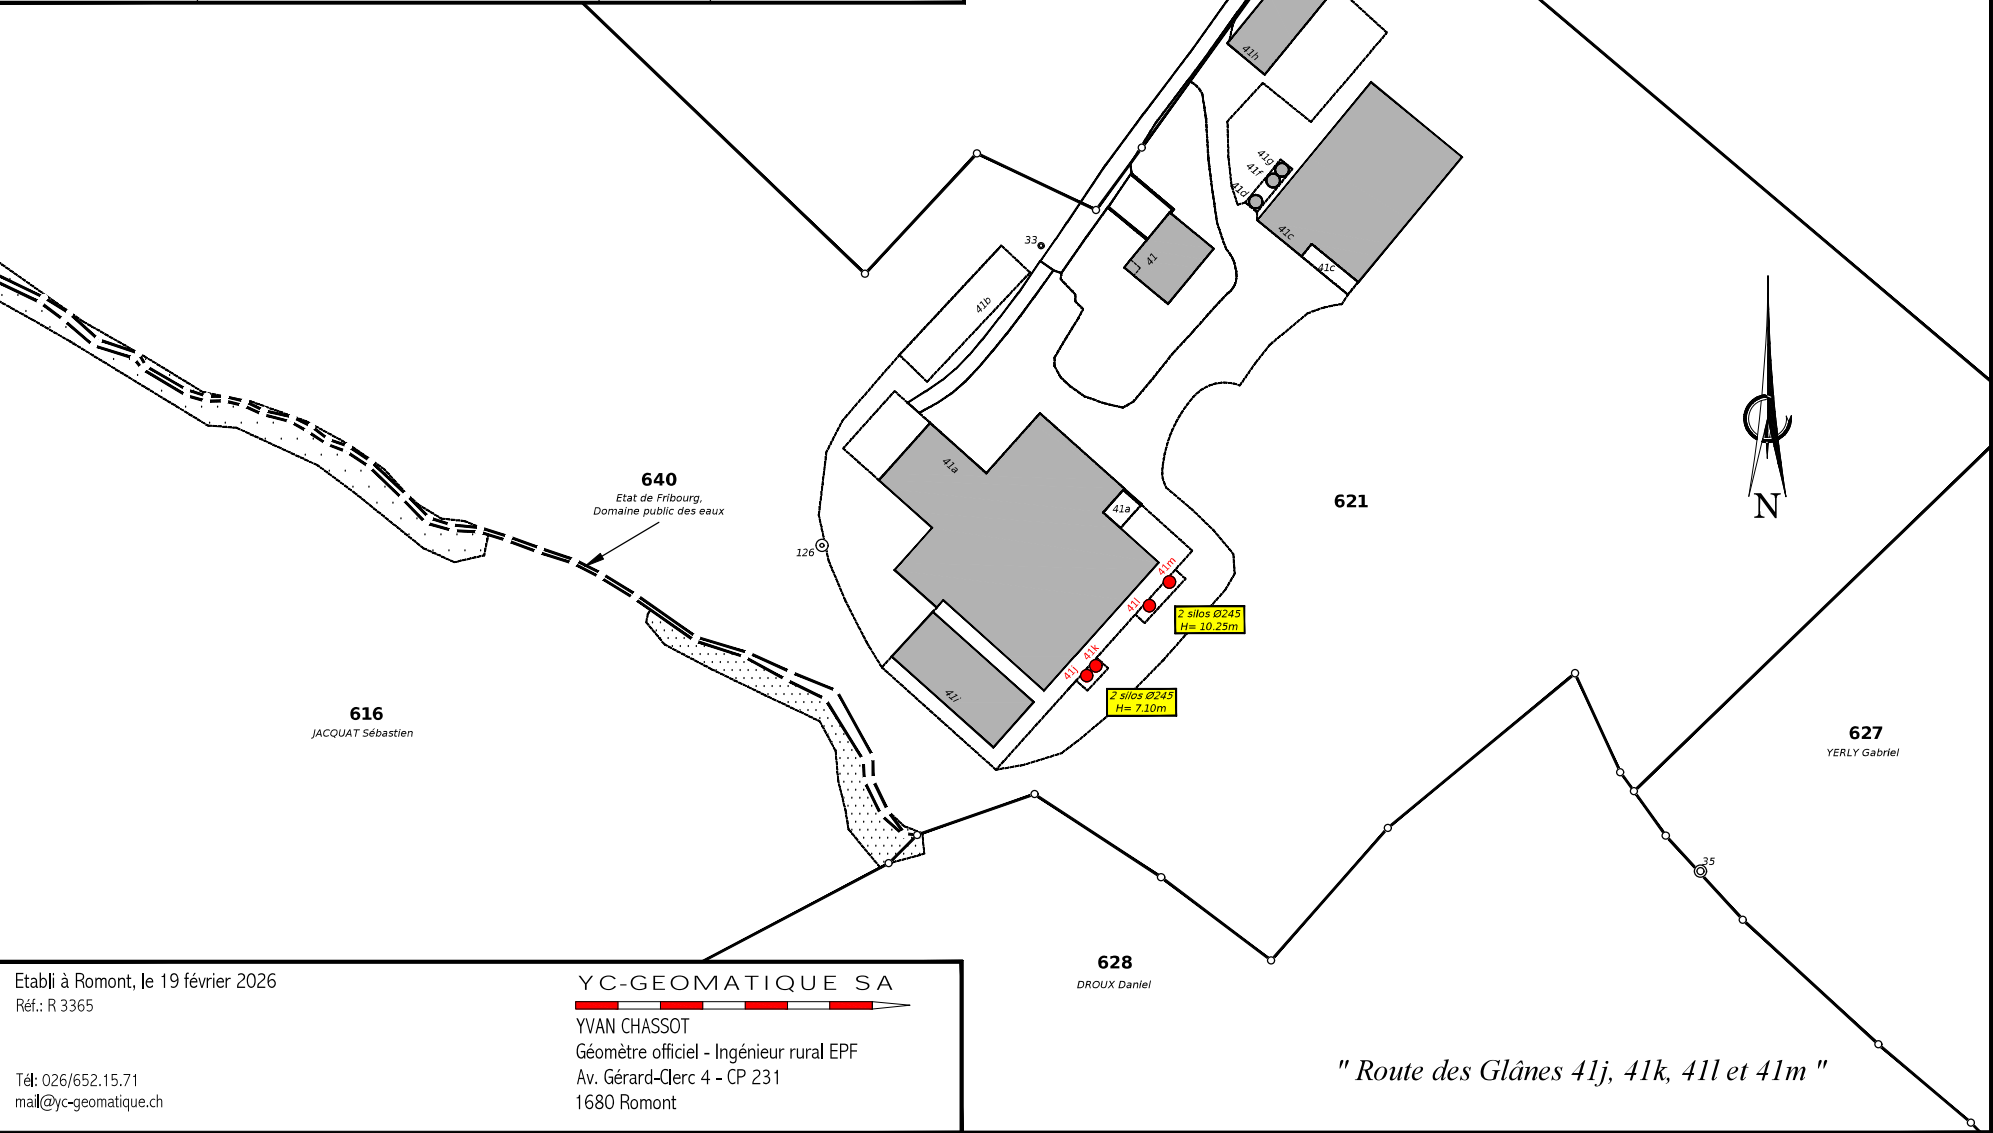

Etabli à Romont, le 19 février 2026
Réf.: R 3365

Tél: 026/652.15.71
mail@yc-geomatique.ch

YC-GEOMATIQUE SA
YVAN CHASSOT
Géomètre officiel - Ingénieur rural EPF
Av. Gérard-Clerc 4 - CP 231
1680 Romont