


PLAN DE SITUATION POUR ENQUÊTE

COMMUNE DE	MEZIERES	ARTICLE	946	SURFACE	2'501 m ²
Propriétaires : Requérant :	BOURQUI Michel et Monique BOURQUI Laurent				
ECHELLE	1:500	COORDONNEES	E= 2'560'490 N= 1'170'650	PLAN	24
MENTION :				<input type="checkbox"/>	AF
				<input type="checkbox"/>	NM
				<input type="checkbox"/>	RPTB

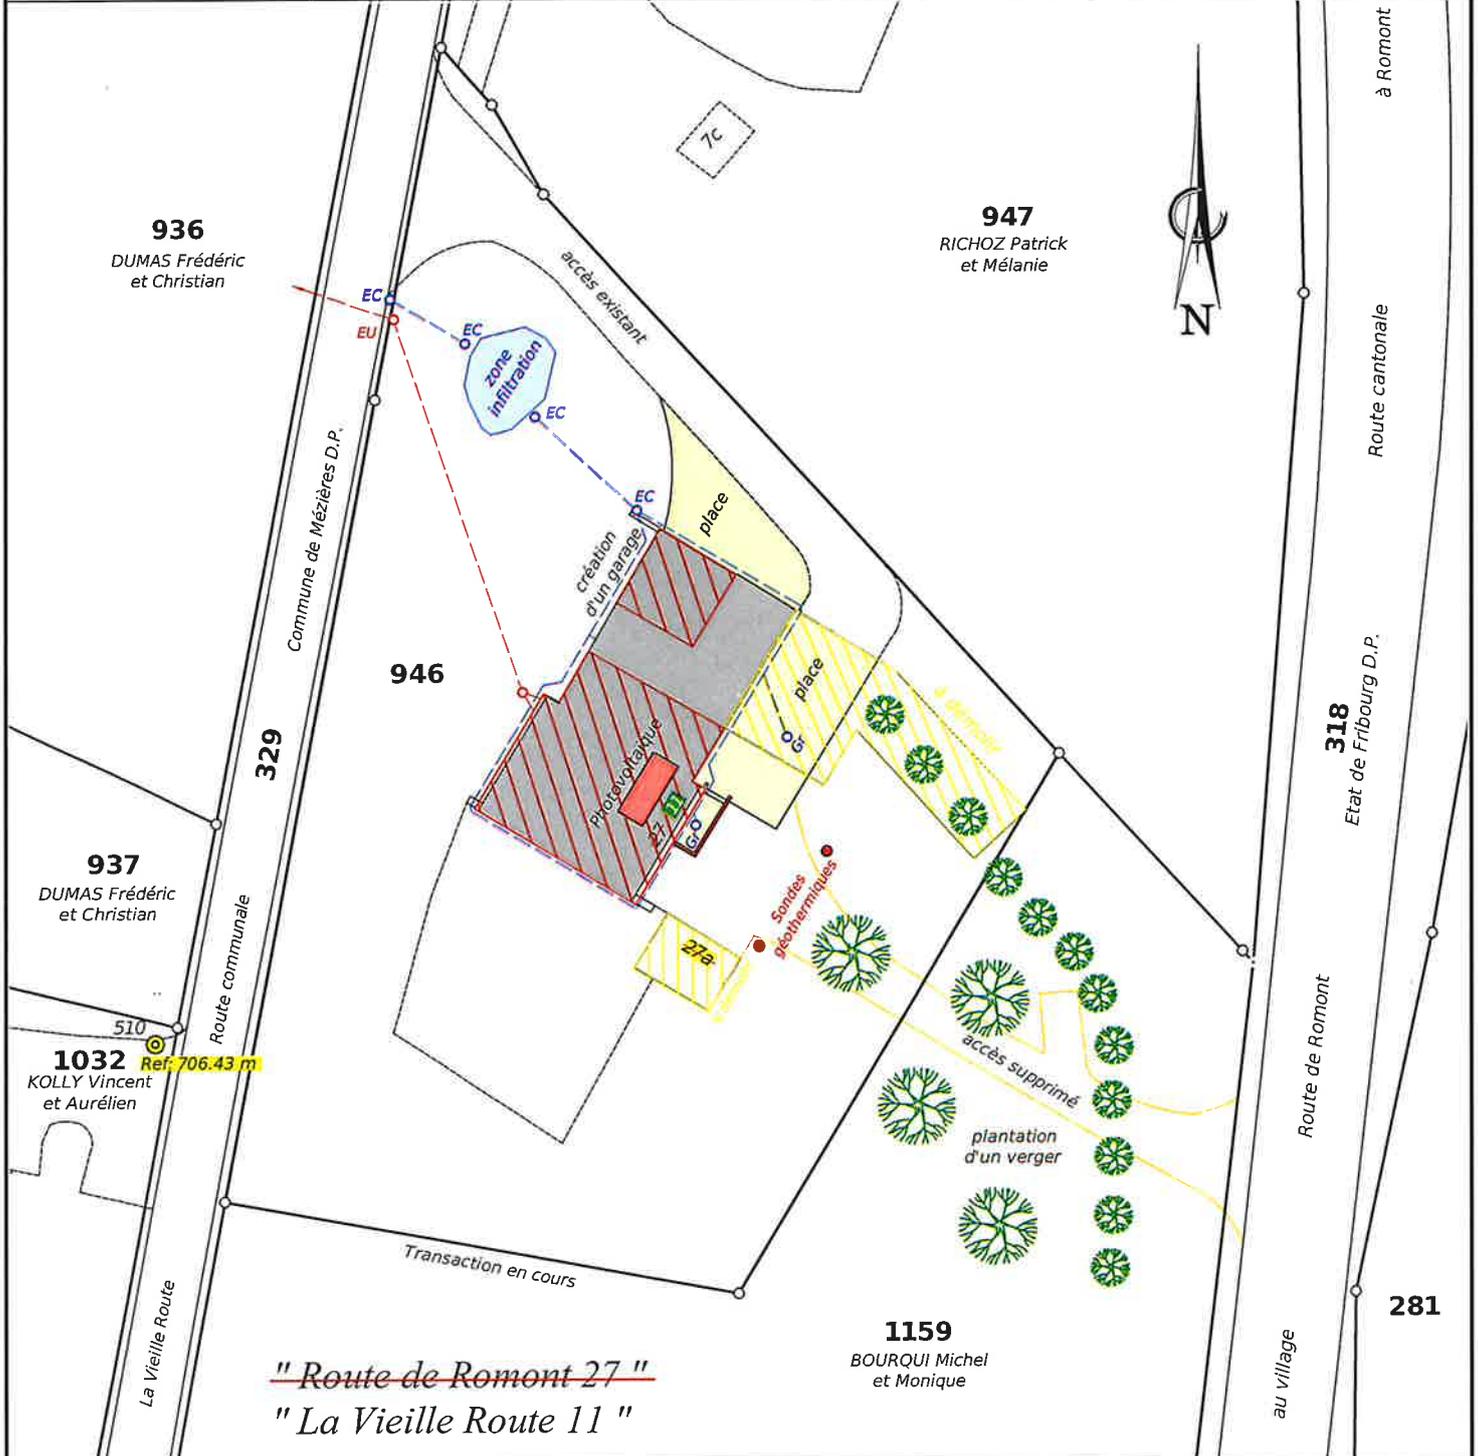

Etabli à Romont, le 17 mai 2025
Réf.: R 3572

Tél: 026/652.15.71
mail@yc-geomatique.ch

YC-GEOMATIQUE SA

YVAN CHASSOT
Géomètre officiel - Ingénieur rural EPF
Av. Gérard-Clerc 4 - CP 231
1680 Romont