


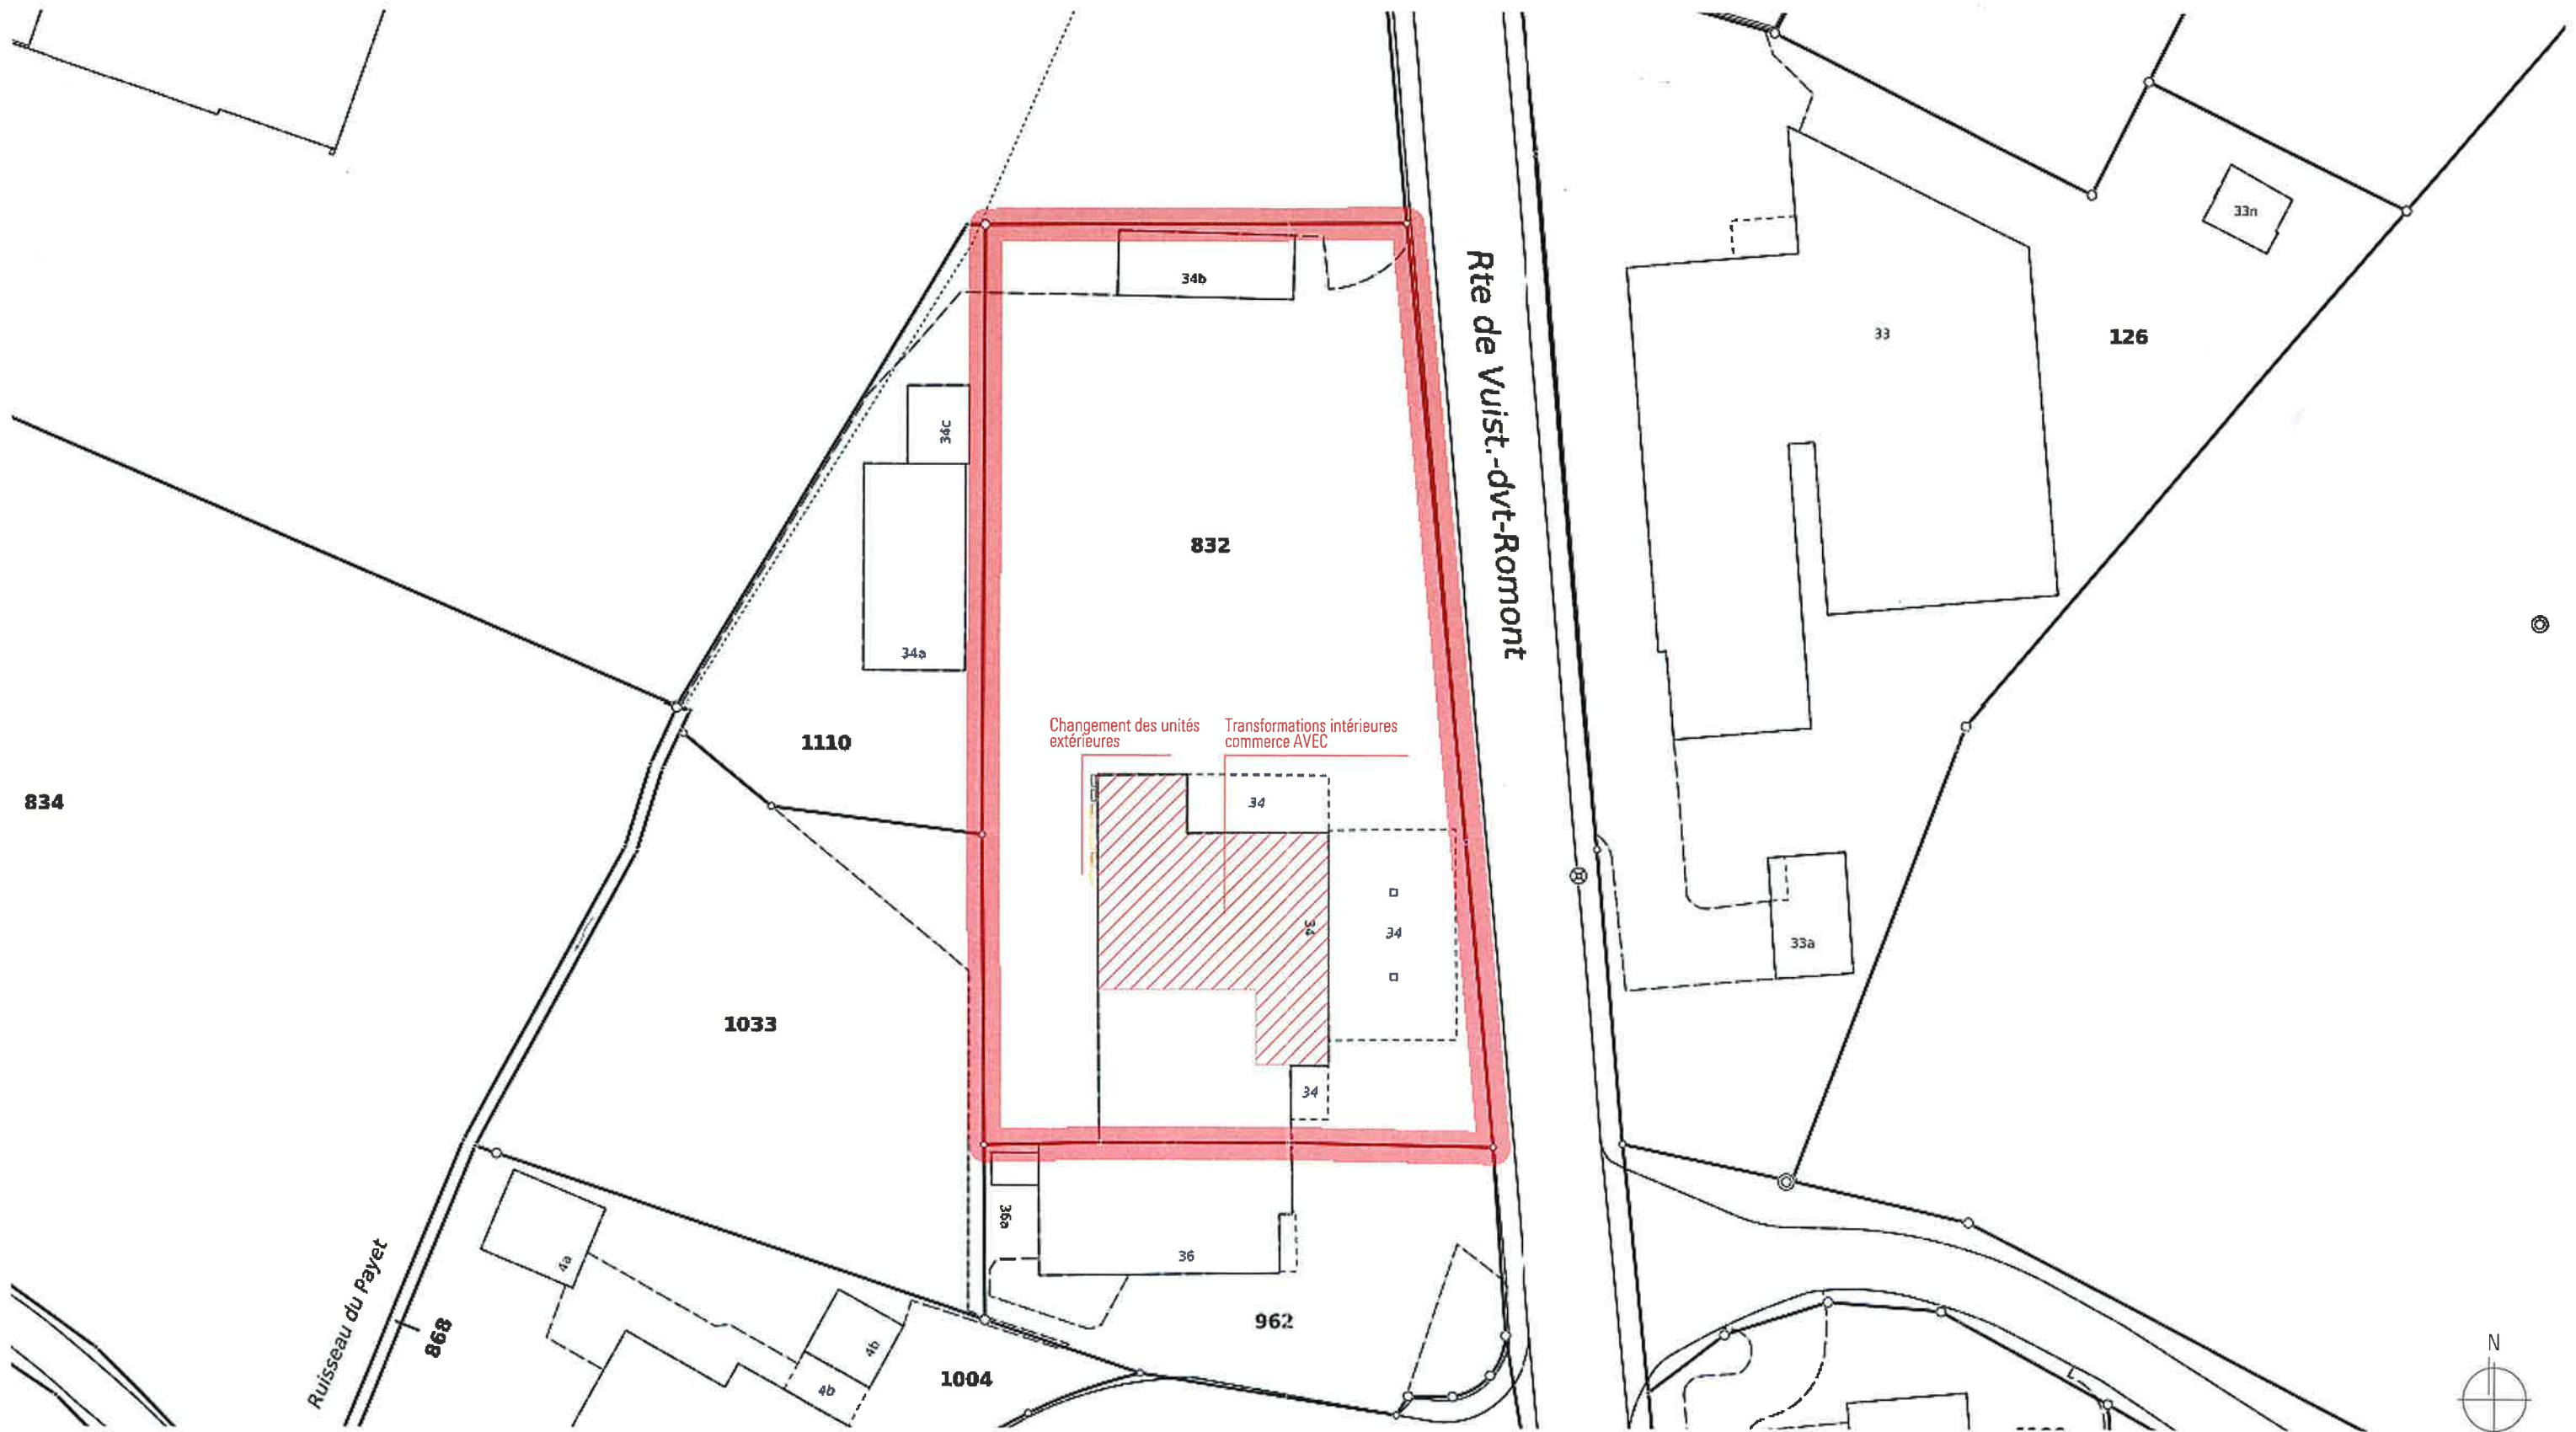

AVEC Mezières

N° VALORA 220.97

34 Route de Vuistements-
devant-Romont
CH - 1684 Mezières

N° BSA 2386

valora

VALORA SCHWEIZ AG
Hofackerstrasse 40
CH - 4132 Muttlenz
www.valora.com
+41 61 467 20 20

**B -
S
A -**
ARCHITECTURE

BSA ARCHITECTURE SA
Route du Vergnolet 8e
CH - 1070 Puidoux
www.bsa-architecture.ch
+41 21 634 00 35

SIGNATURES

[Handwritten signature]
PROPRIÉTAIRE

valora
Valora Schweiz AG
Hofackerstrasse 40
CH - 4132 Muttlenz

Muttlenz 07.04.2025
MAÎTRE D'OUVRAGE

[Handwritten signature]

AUTEUR DES PLANS

PLAN DE SITUATION

Phase	DEMANDE D'AUTORISATION
Echelle	1:500
Format	A3 (42 x 29.7cm)
Date	02.04.2025
Dessin par	AK/CD

attention : les cotations sont à vérifier sur place
achtung : die Masse sind am Bau zu überprüfen