


# PLAN DE SITUATION POUR ENQUETE

COMMUNE DE	<b>MEZIERES</b>	ARTICLE	SURFACE
Propriétaire(s) :	COMMUNE DE MEZIERES	Selon plan	---
ECHELLE	1:1'000	COORDONNEES	E= 2'560'750 N= 1'169'980
PLAN	Divers	MENTION :	<input type="checkbox"/> AF <input type="checkbox"/> NM <input type="checkbox"/> RPTB

"Chemin du Tremblex"  
"Route de l'Eglise"

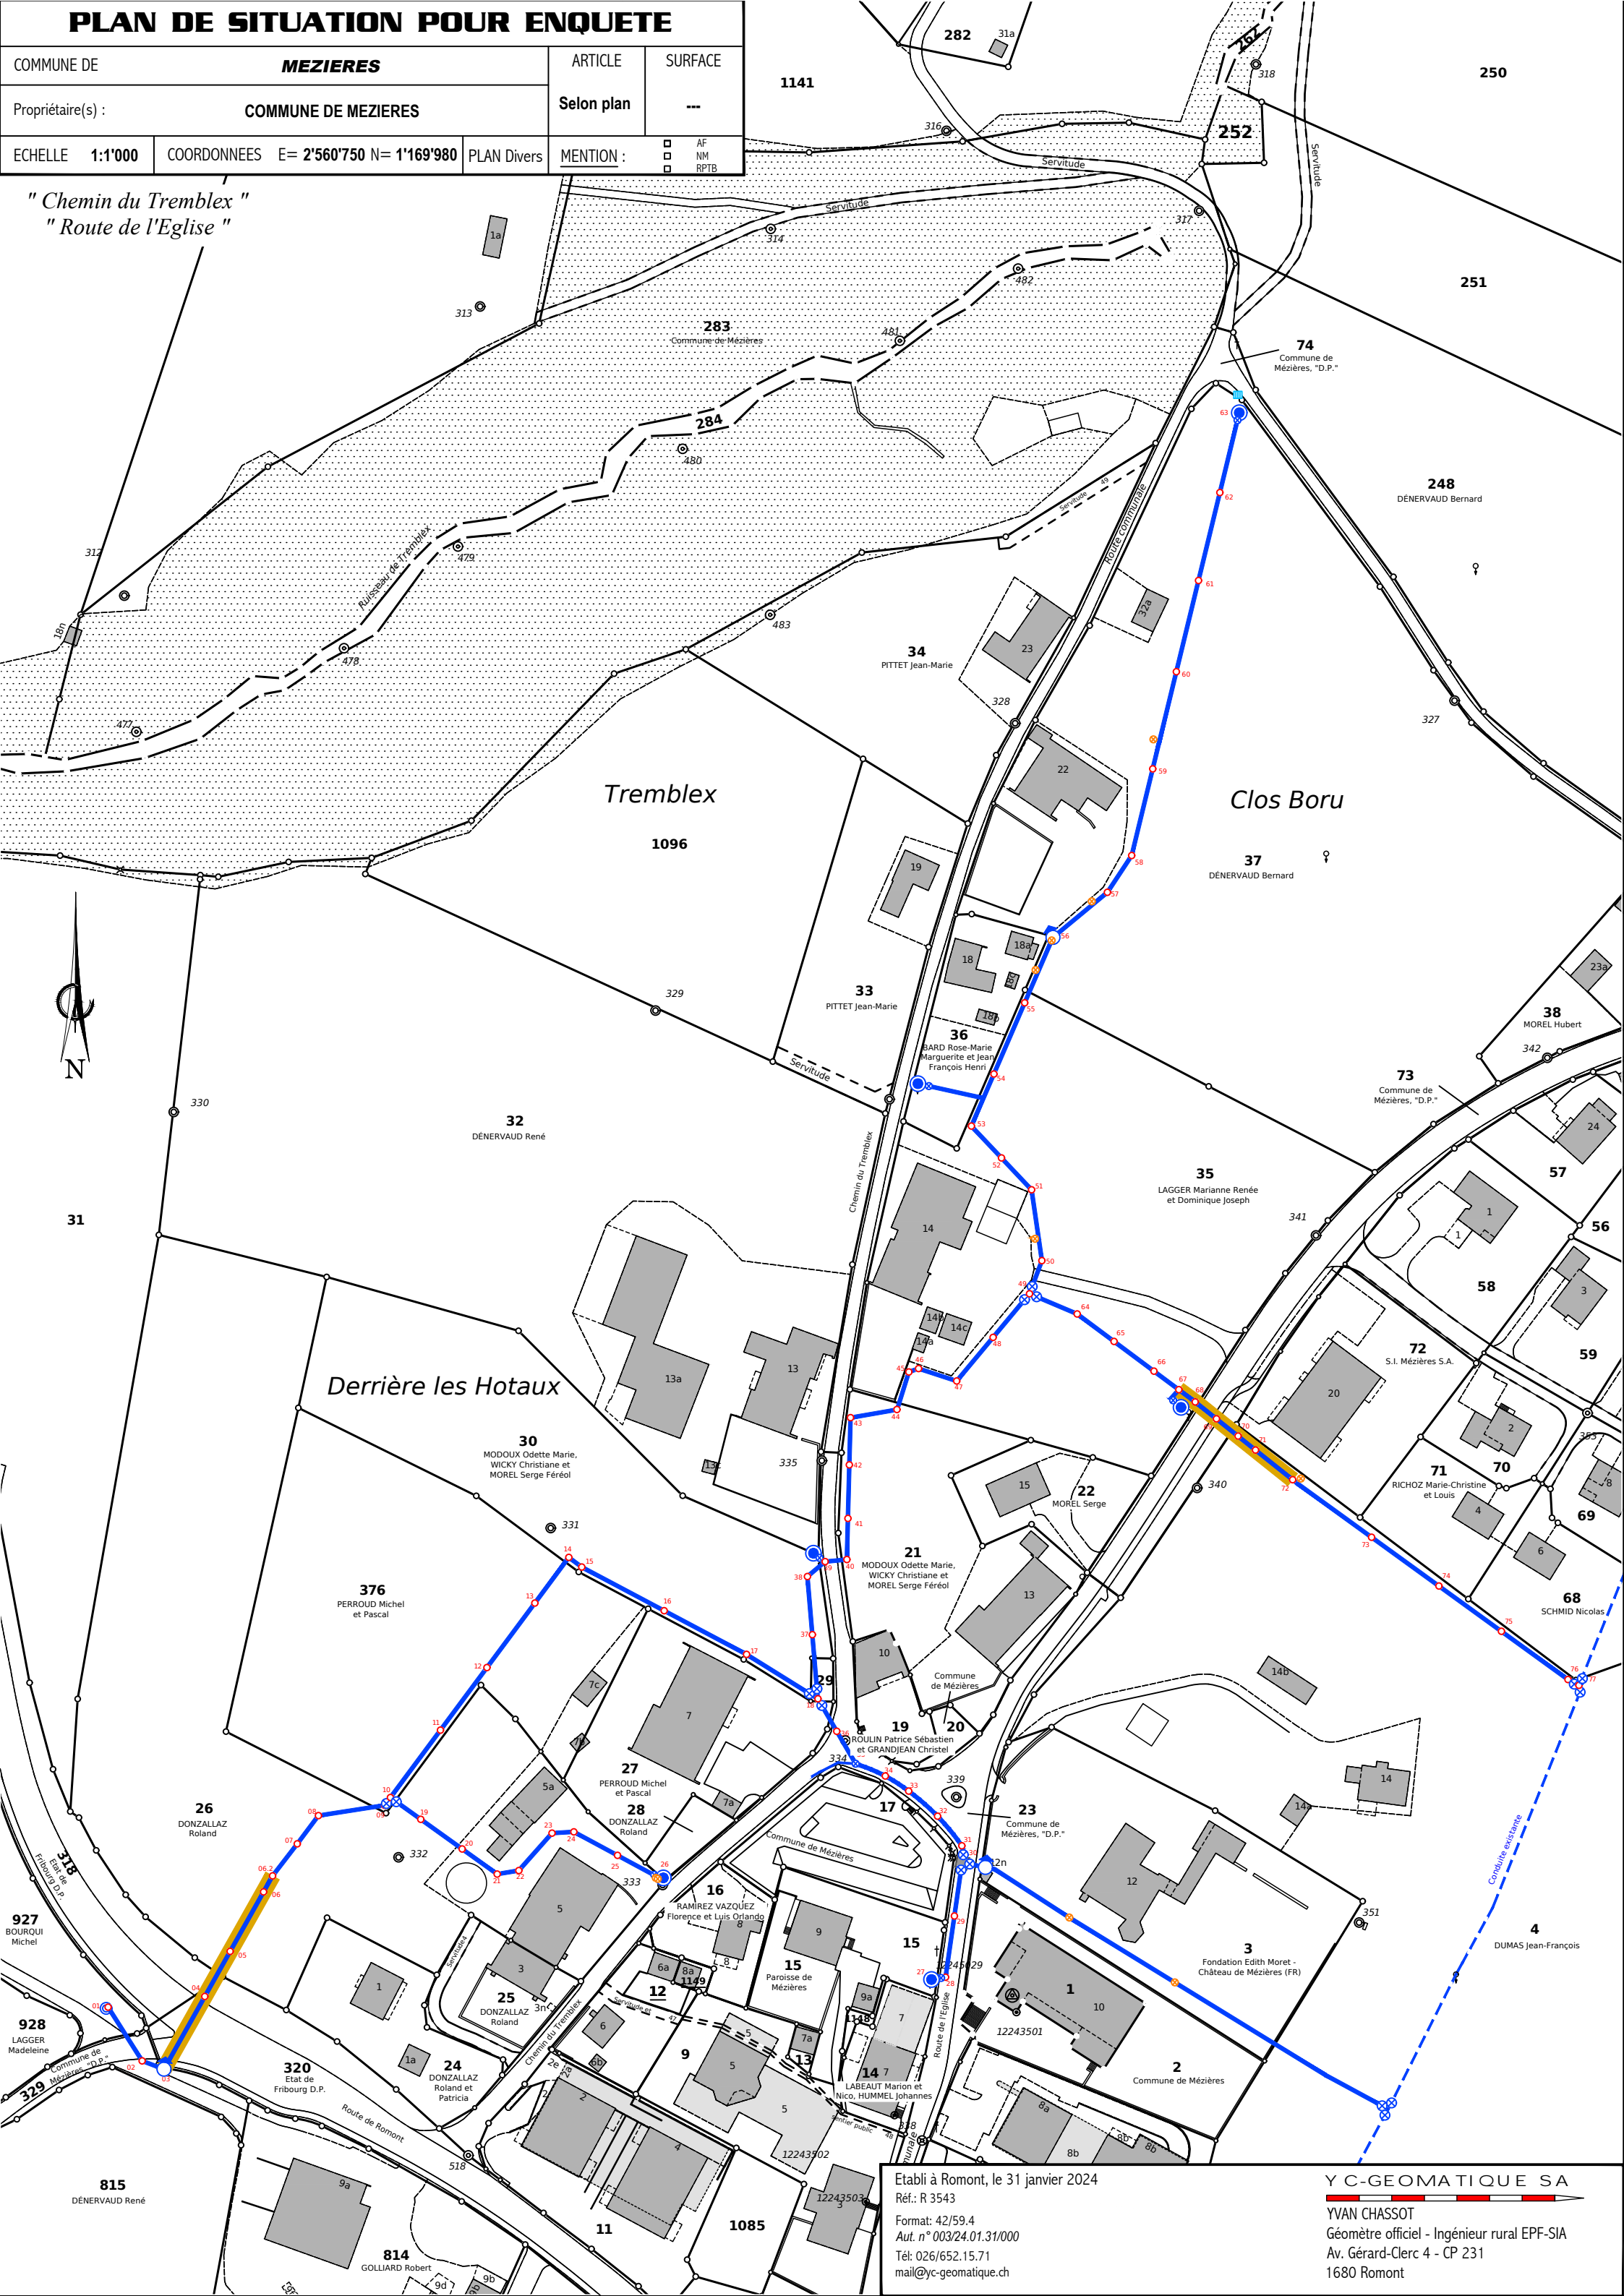

Etabli à Romont, le 31 janvier 2024  
 Réf: R 3543  
 Format: 42/59.4  
 Aut. n° 003/24.01.31/000  
 Tél: 026/652.15.71  
 mail@yc-geomatique.ch

**Y C-GEOMATIQUE SA**  
 YVAN CHASSOT  
 Géomètre officiel - Ingénieur rural EPF-SIA  
 Av. Gérard-Clerc 4 - CP 231  
 1680 Romont